

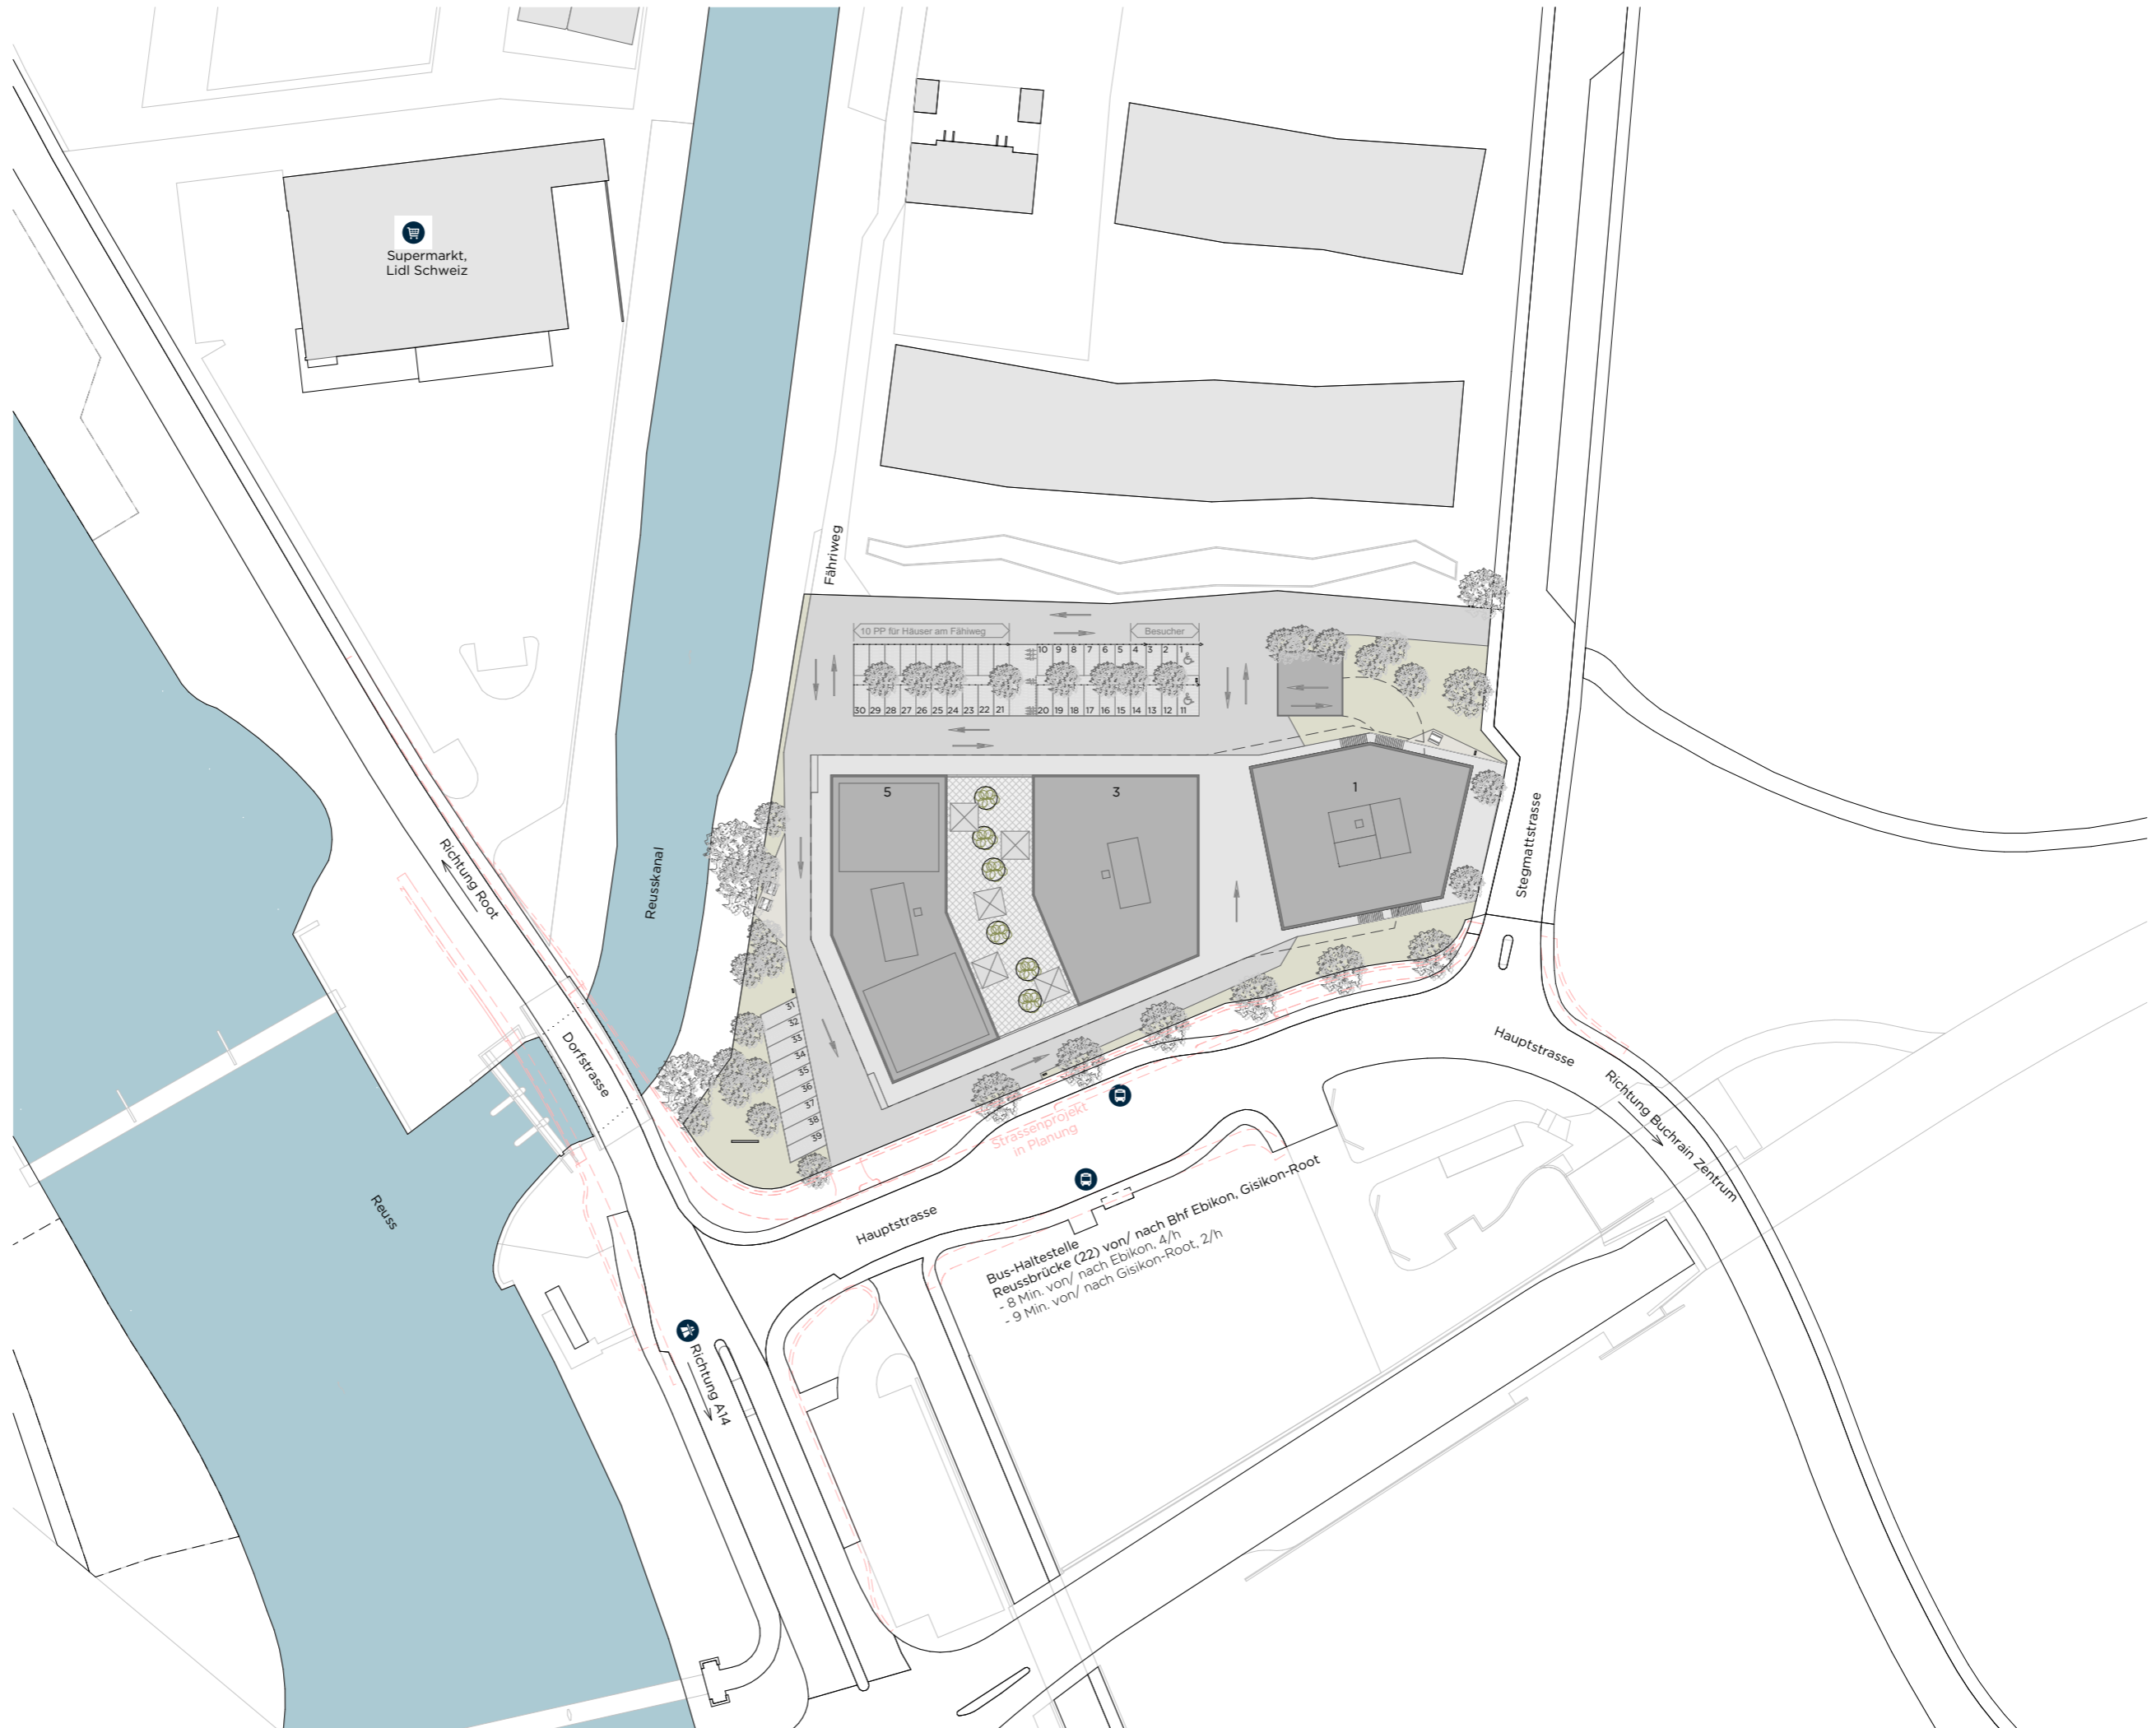
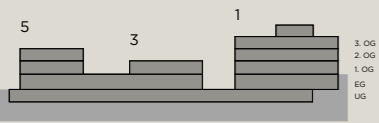


UMGEBUNG

STEGMATTSTRASSE 1/3/5


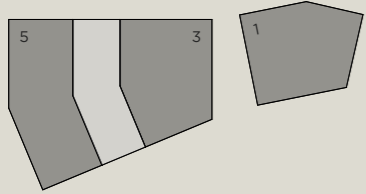


Masstab 1:1000

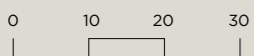

ERDGESCHOSS

STEGMATTSTRASSE 1/3/5

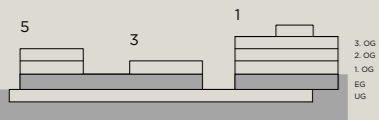
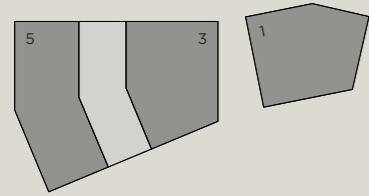


Masstab 1:500




1. OBERGESCHOSS

STEGMATTSTRASSE 1/3/5

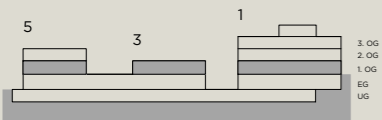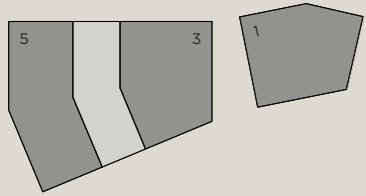



Masstab 1:500

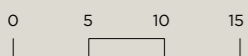

1. OBERGESCHOSS

STEGMATTSTRASSE 1

Layoutvorschlag Büro 1.3

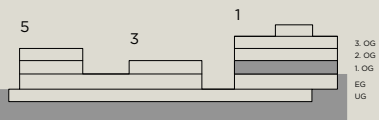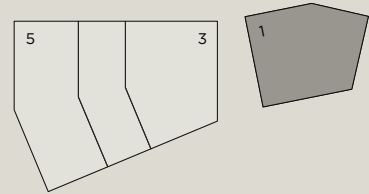


Raumprogramm Büro 1.3

1x	Openspace	54 AP
2x	Einzelbüro	2 AP
1x	Anlauftheke	
1x	Sitzungszimmer gross à 10 Pers.	
2x	Sitzungszimmer klein à 4-6 Pers.	
3x	offene Besprechungszone	
3x	Telefonkabine	
1x	Service-Zone	
1x	Empfang / Wartebereich	
1x	Küche / Cafeteria	




Total 683 m² 56 AP
12.2 m²/AP

Masstab 1:200

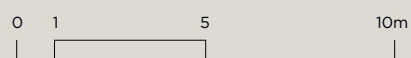

DACHGESCHOSS

STEGMATTSTRASSE 1/3/5

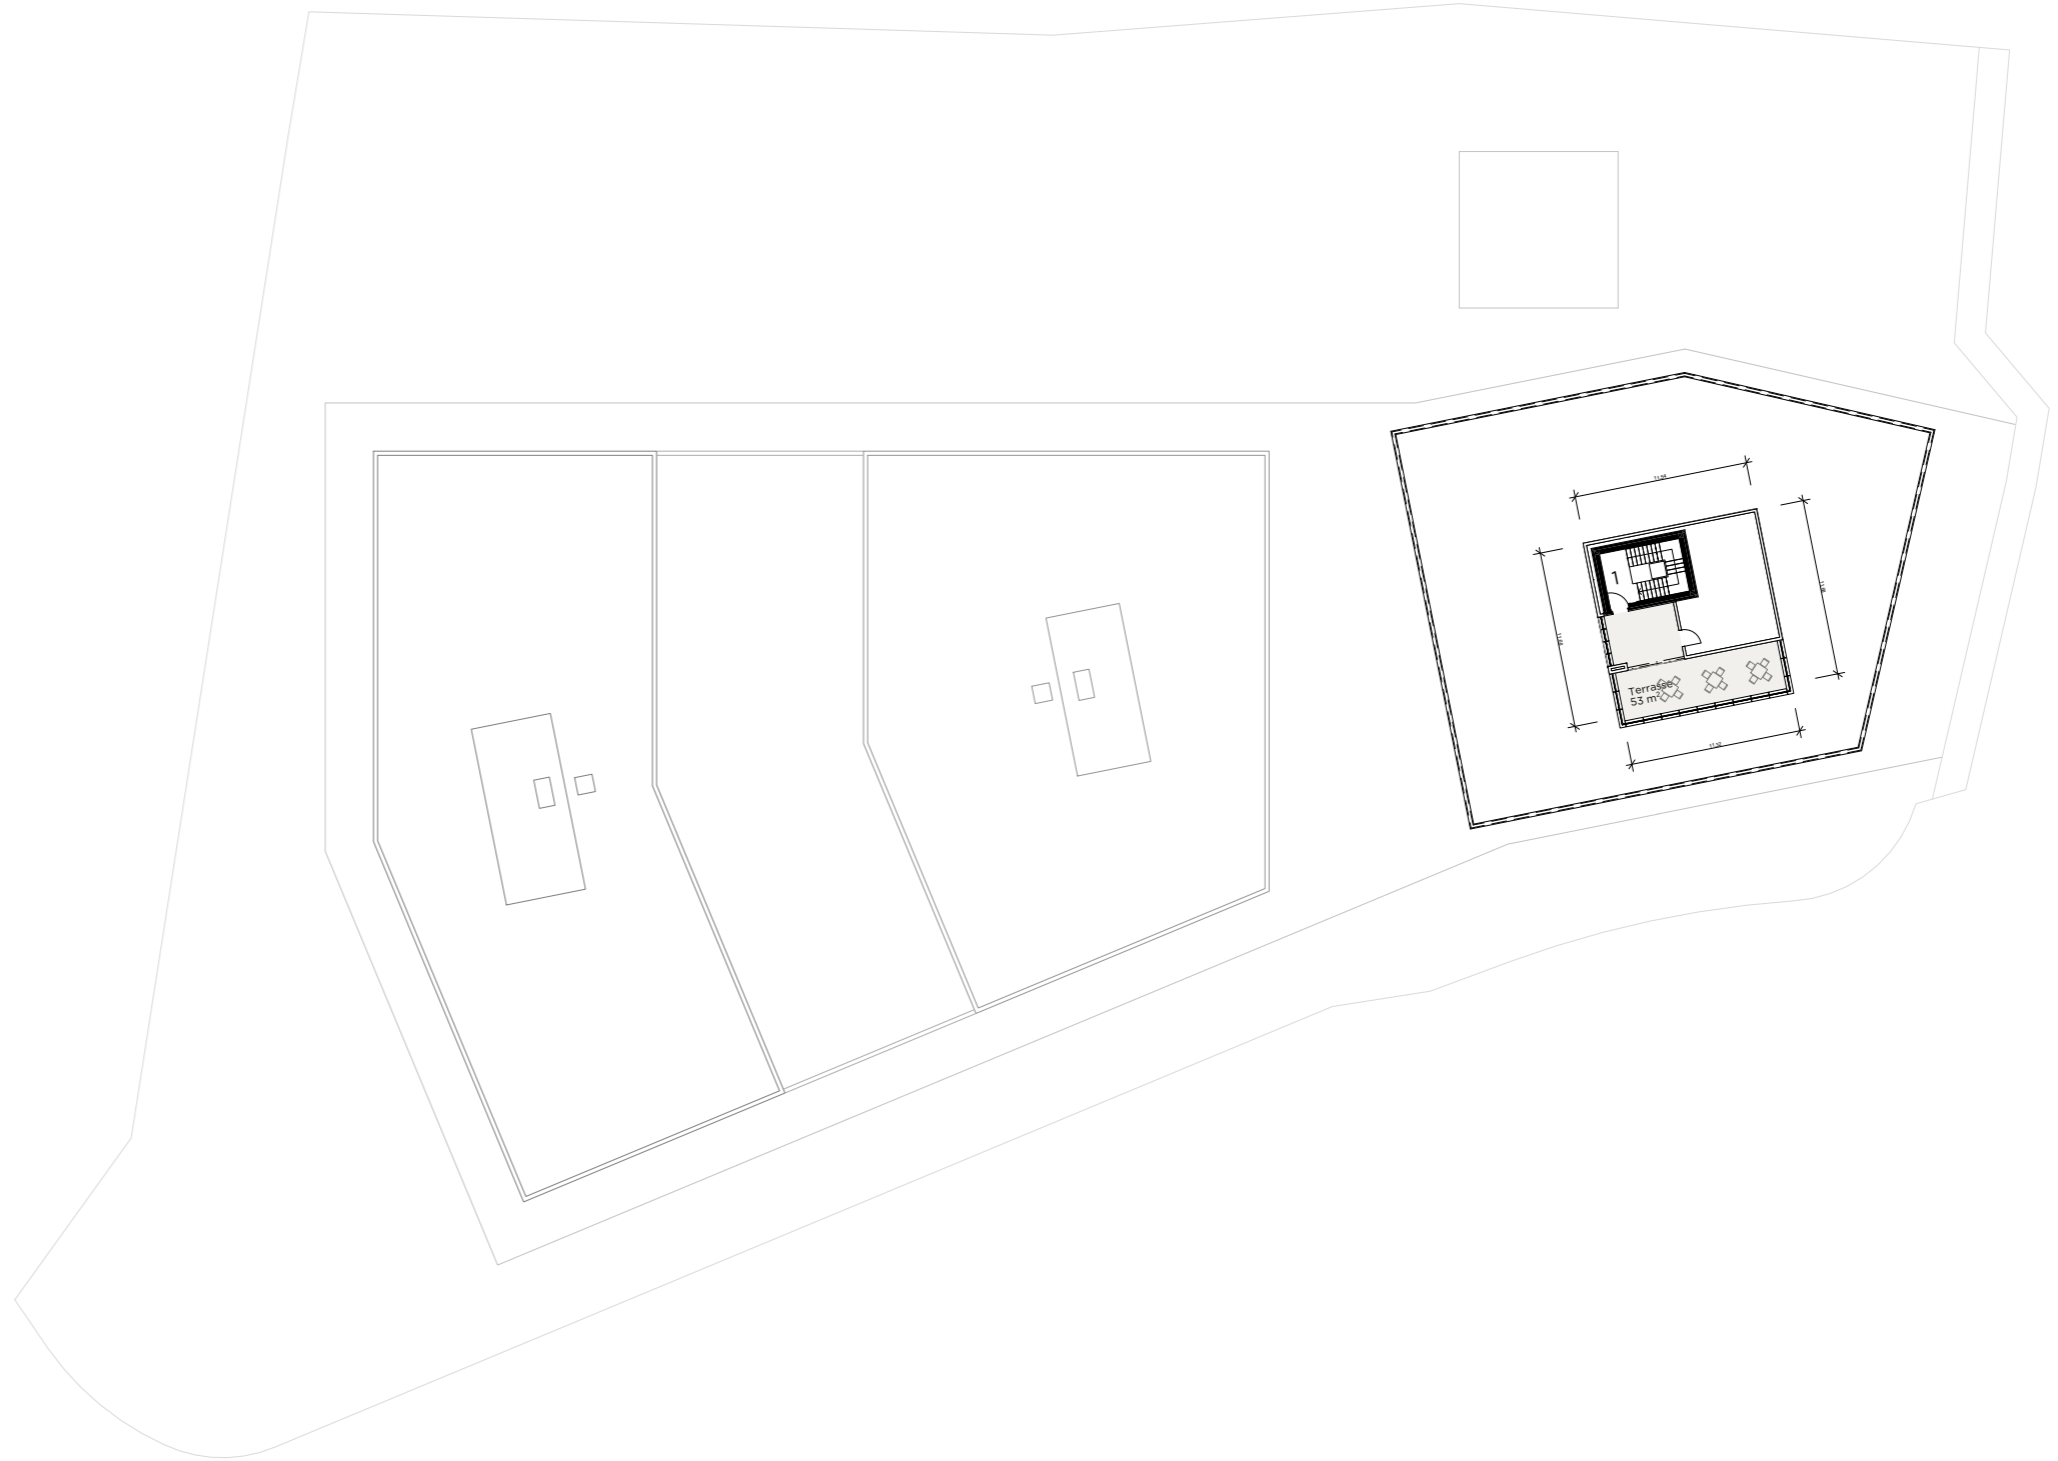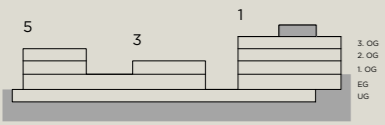
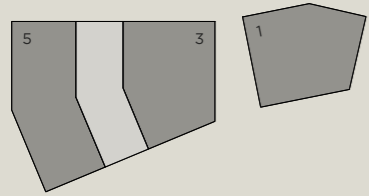


Masstab 1:500



UNTERGESCHOSS

STEGMATTSTRASSE 1/3/5

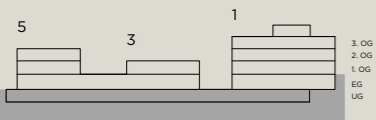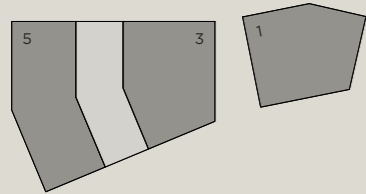

11 PP überbreit: Nr. 9, 43, 47, 54, 69, 79, 80, 81, 82, 83, 84
 6 PP überlang, 5.60m -6.10m und schmaler als 2.50m: 59-64
 4 PP mit Stütze nicht nach VSS-Norm: 50, 51, 87, 88
 6 PP schmaler als 2.50m: 108-113

Masstab 1:500

